


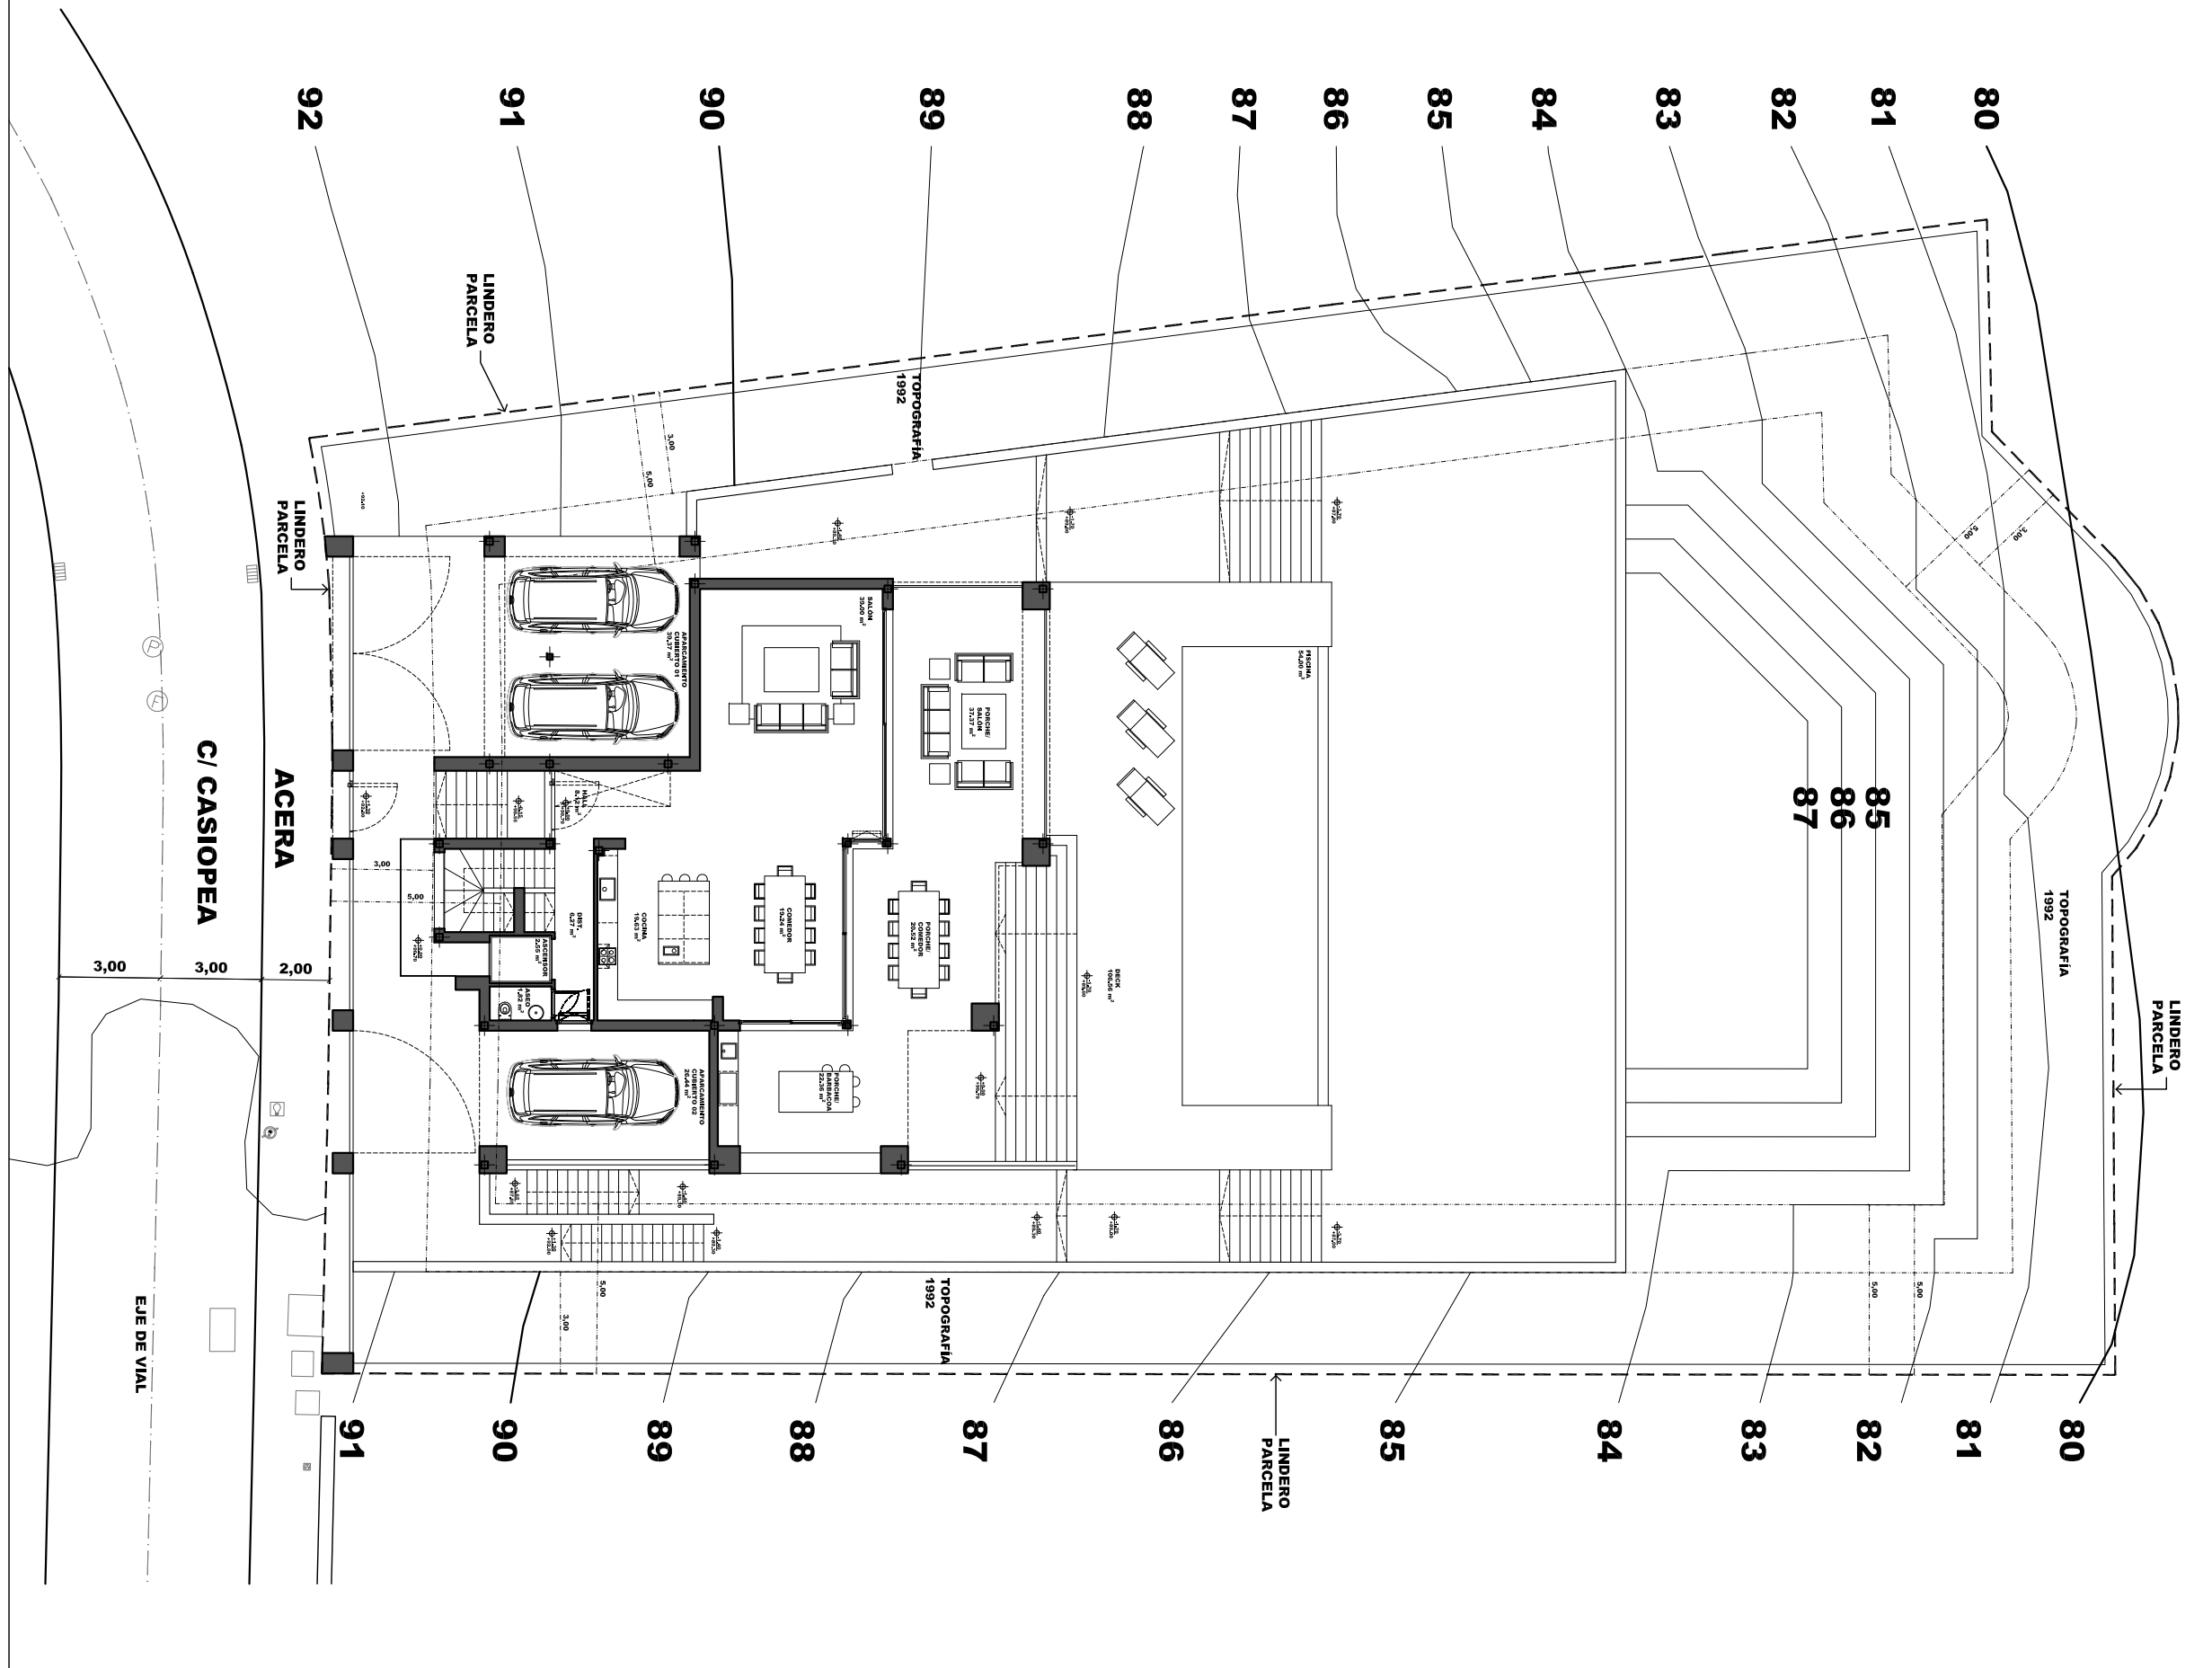

EMPLAZAMIENTO



PROYECTO BÁSICO DE
VIVIENDA UNIFAMILIAR EXENTA

SITUACIÓN
C/CASIOPEA, P-7, URB. HAZA DEL CONDE,
NUEVA ANDALUCÍA, MARBELLA

FECHA REVISIÓN

JULIO 2016 R1

ARQUITECTO / FIRMA
JORGE RINCON WONG
CENTRO PLAZA · OFICINA 1 · NUEVA ANDALUCÍA
CP. 29.660 · MARBELLA · MÁLAGA
Tel. 951.319.209 · www.jrw.com.es · info@jrw.com.es

PROPIEDAD / FIRMA
MONTAGU ONE IBERICA SL

PLANO
EMPLAZAMIENTO.
SITE PLAN.

ESCALA
1/200

Nº DE PLANO CÓDIGO