


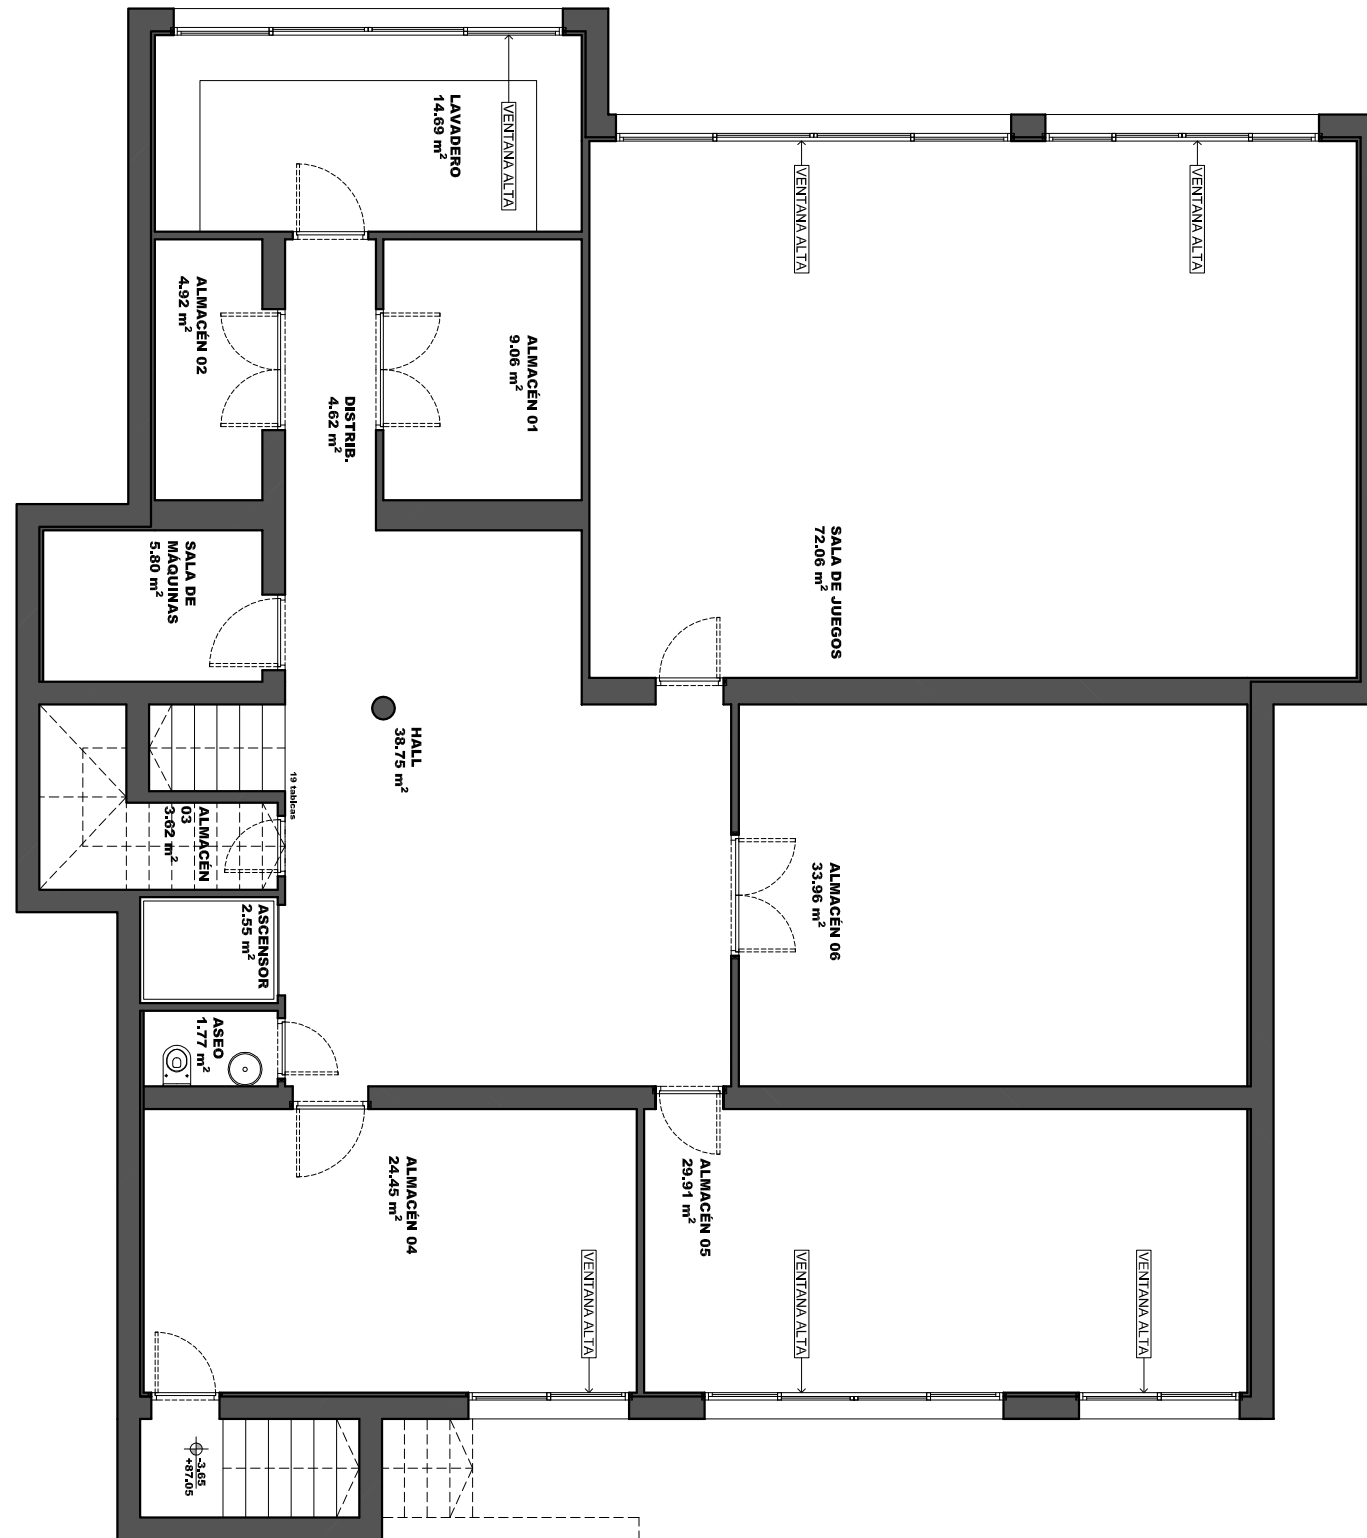

PLANTA SÓTANO



PROYECTO BÁSICO DE
VIVIENDA UNIFAMILIAR EXENTA

SITUACIÓN
C/CASIOPEA, P-7, URB. HAZA DEL CONDE,
NUEVA ANDALUCÍA, MARBELLA

FECHA REVISIÓN
2016.08.12 R2

ARQUITECTO / FIRMA
JORGE RINCON WONG
CENTRO PLAZA · OFICINA 1 · NUEVA ANDALUCÍA
CP. 29.660 · MARBELLA · MÁLAGA
Tel. 951.319.209 · www.jrw.com.es · info@jrw.com.es

PROPIEDAD / FIRMA
MONTAGU ONE IBERICA SL

PLANO
PLANTA SÓTANO.
BASEMENT.

ESCALA
1/100

Nº DE PLANO CÓDIGO