PLANTA BAJA

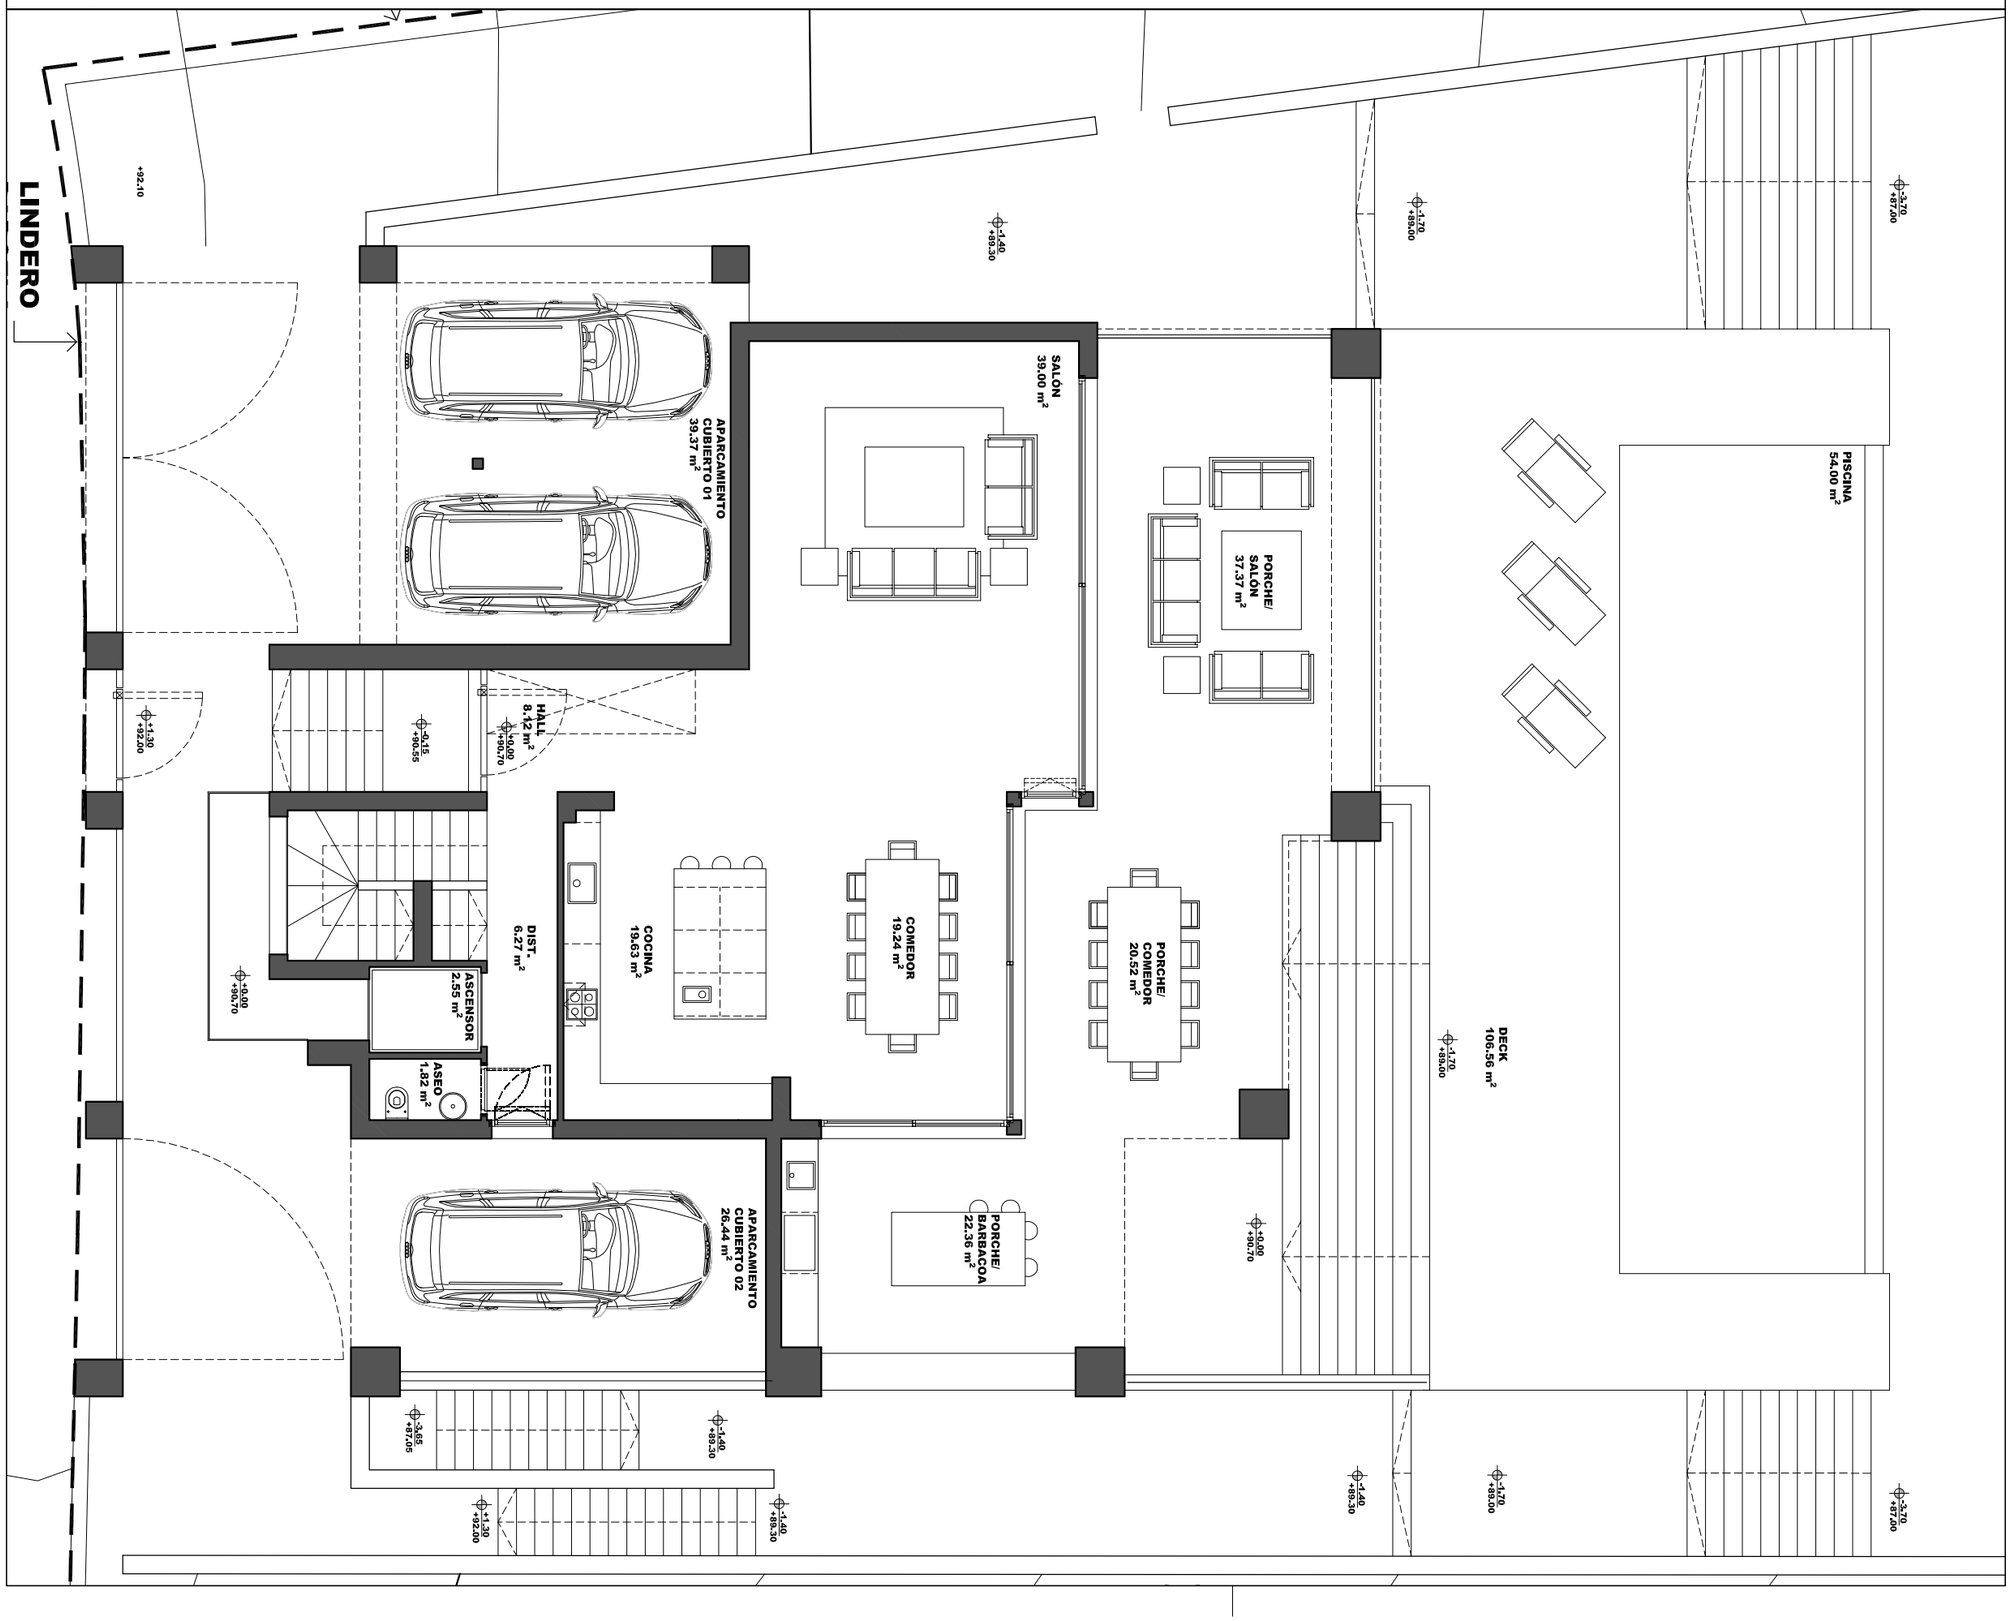

PROYECTO BÁSICO DE

VIVIENDA UNIFAMILIAR EXENTA

SITUACIÓN

C/CASIOPEA, P-7, URB. HAZA DEL CONDE,
NUEVA ANDALUCÍA, MARBELLA

FECHA | **REVISIÓN**

2016.08.12 | **R2**

ARQUITECTO / FIRMA

JORGE RINCON WONG
CENTRO PLAZA · OFICINA 1 · NUEVA ANDALUCÍA
C.P. 29.660 · MARBELLA · MÁLAGA
Tel. 951.319.209 · www.jrw.com.es · info@jrw.com.es

PROPIEDAD / FIRMA

MONTAGU ONE IBERICA SL

PLANO

PLANTA BAJA.
GROUND FLOOR.

ESCALA

1/100

Nº DE PLANO | **CÓDIGO**